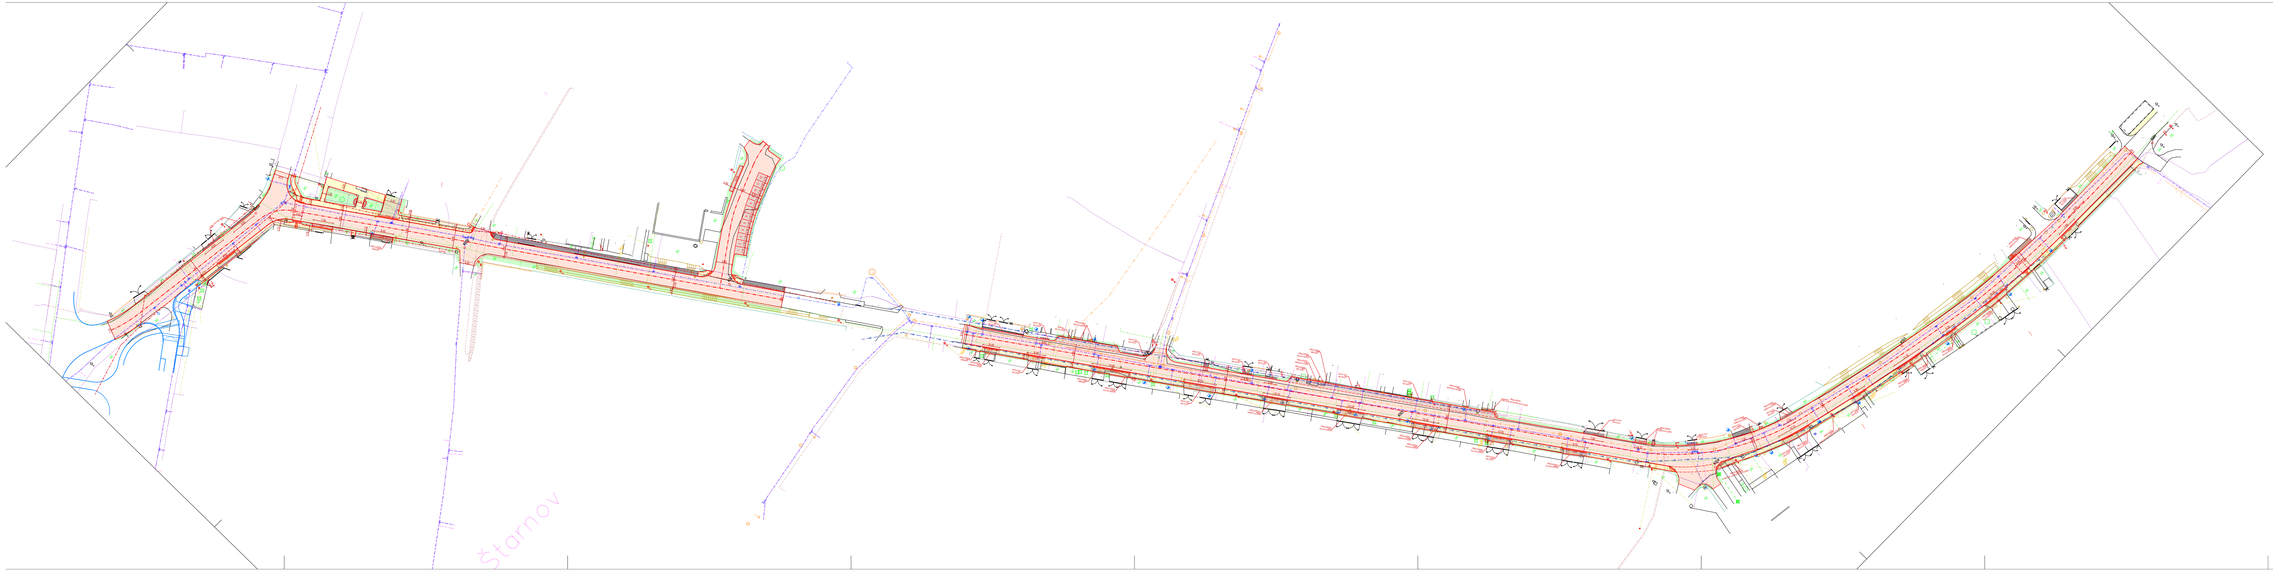

LEGENDA STÁVAJÍCÍCH SÍTÍ

- ZDROJNÍ KANALIZACE
- SEŽITÁ KANALIZACE
- SPLAŠKOVÁ KANALIZACE
- VODOVOD
- ZETN - OPTIKA
- CETN
- NN - NIZOZEMÍ
- VN - POZEMÍ
- STL

LEGENDA PLOCH

- ASFALTOBETONOVÁ KONSTRUKCE
- ŠAMOTOVÁ DLAŽBA - ZDOTAVÉ FIG
- BETONOVÁ ZÁMKOVÁ DLAŽBA - UŽITÍ
- BETONOVÁ ZÁMKOVÁ DLAŽBA - CHODNÍKY
- BETONOVÁ ZÁMKOVÁ DLAŽBA - UŽITÍ V MÍSTĚ CHODNÍKU
- VARIANTA KOMUNIKAČNÍ - DLAŽBA S PRAVIDELNÝM VÝSTUPKY
- ZELENÁ VÝSTRHA - PŘED OBECNÍM ÚŘADEM
- ASFALTOVÝ RECYKLÁT
- PŘEJEZDEM STAVAJÍCÍCH UŽITÍ
- PŘEJEZDEM STAVAJÍCÍCH CHODNÍKŮ
- ZELEŇ

Souřadnicový systém : „JTSK Výškový systém : Balt po vyrovnání

OPRAVA KOMUNIKACE SSOK III/4409 A CHODNÍKU V ULICI NÁDRAŽNÍ VČETNĚ ODVODNĚNÍ			KOPIE
LOKALITA:	OBEC ŠTARNOV		
STAVEBNÍK:	OBEC ŠTARNOV, ŠTARNOV 121, 793 14 BOHUMÍNOVICE		
PROJEKTANT:	PRINTES - ATELIER s.r.o., MOSTNÉ 1878/11a, 790 02 FRÝDEK		
STUPEŇ PD:	ZHOTOVENÍ:	DATUM:	
DUR+DSP	001 - 2024	ÚNOR 2024	
ZODPOVĚDNÝ PROJEKTANT:	KONTROLOVAL:	ZPRACOVAL:	
Ing. Svatava Vrňová	Ing. Svatava Vrňová	Ing. Svatava Vrňová	
SITUAČNÍ VÝKRESY		STAVEBÍ:	C
SITUACE	M 1 : 500	VÝKRES:	002

PRINTES ATELIER
IČO 25375665, DIČ CZ25375665
Tel. 558 387 150, 558 387 151, 775 170 170
MOSTNÉ 1114a, 739 02 FRÝDEK