

STANOVENO

MEST 2021510995 722/2026 Les
ZNAČKA

23.3.2026
DATUM

MĚSTSKÝ ÚŘAD ŠTERNBERK
ODBOR DOPRAVY A SILNIČNÍHO
HOSPODÁŘSTVÍ

PODPIS


Doplnění 1


Dne 19.03.2026

Doporučuji

KRPM-22173-3/ČJ-2026-140506

Bc. Milan Sakala, DiS


POLICIE ČESKÉ REPUBLIKY
KRAJSKÉ ŘEDITELSTVÍ POLICIE
OLOMOUCKÉHO KRAJE
DOPRAVNÍ INSPEKTORÁT
771 56 OLOMOUC

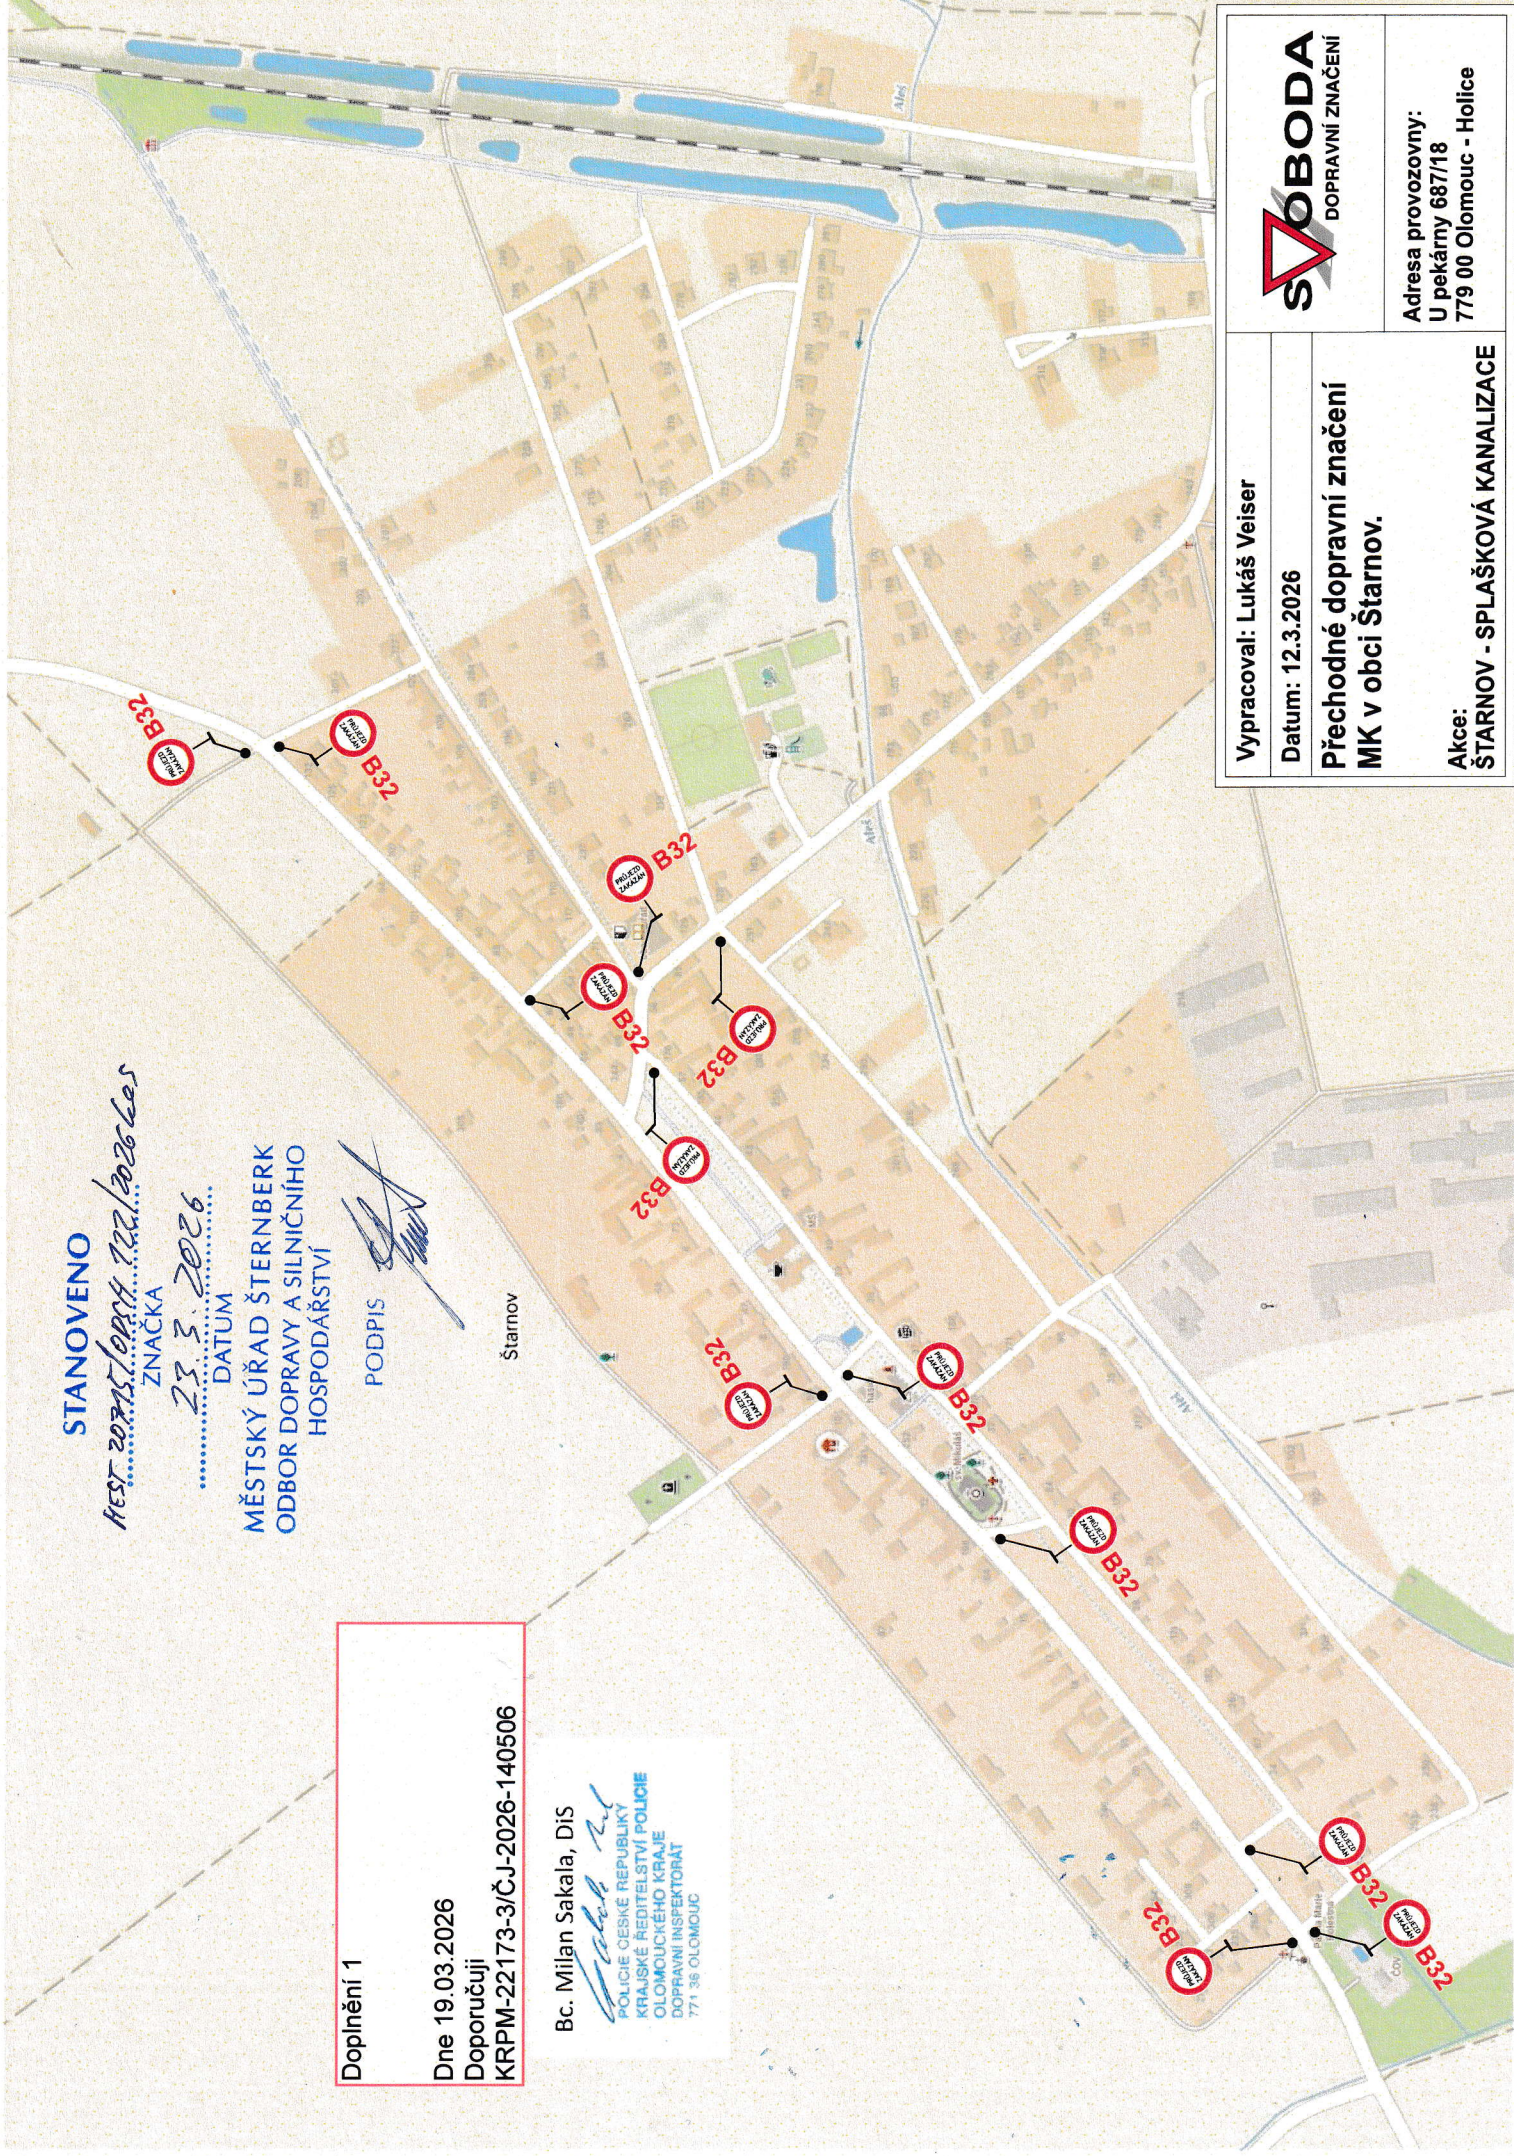

Vypracoval: Lukáš Veiser

Datum: 12.3.2026

Přechodné dopravní značení
MK v obci Šternov.

Akce:
ŠTERNOV - SPLAŠKOVÁ KANALIZACE

SVOBODA
DOPRAVNÍ ZNAČENÍ

Adresa provozovny:
U pekárny 687/18
779 00 Olomouc - Holice