


4 - Doprava

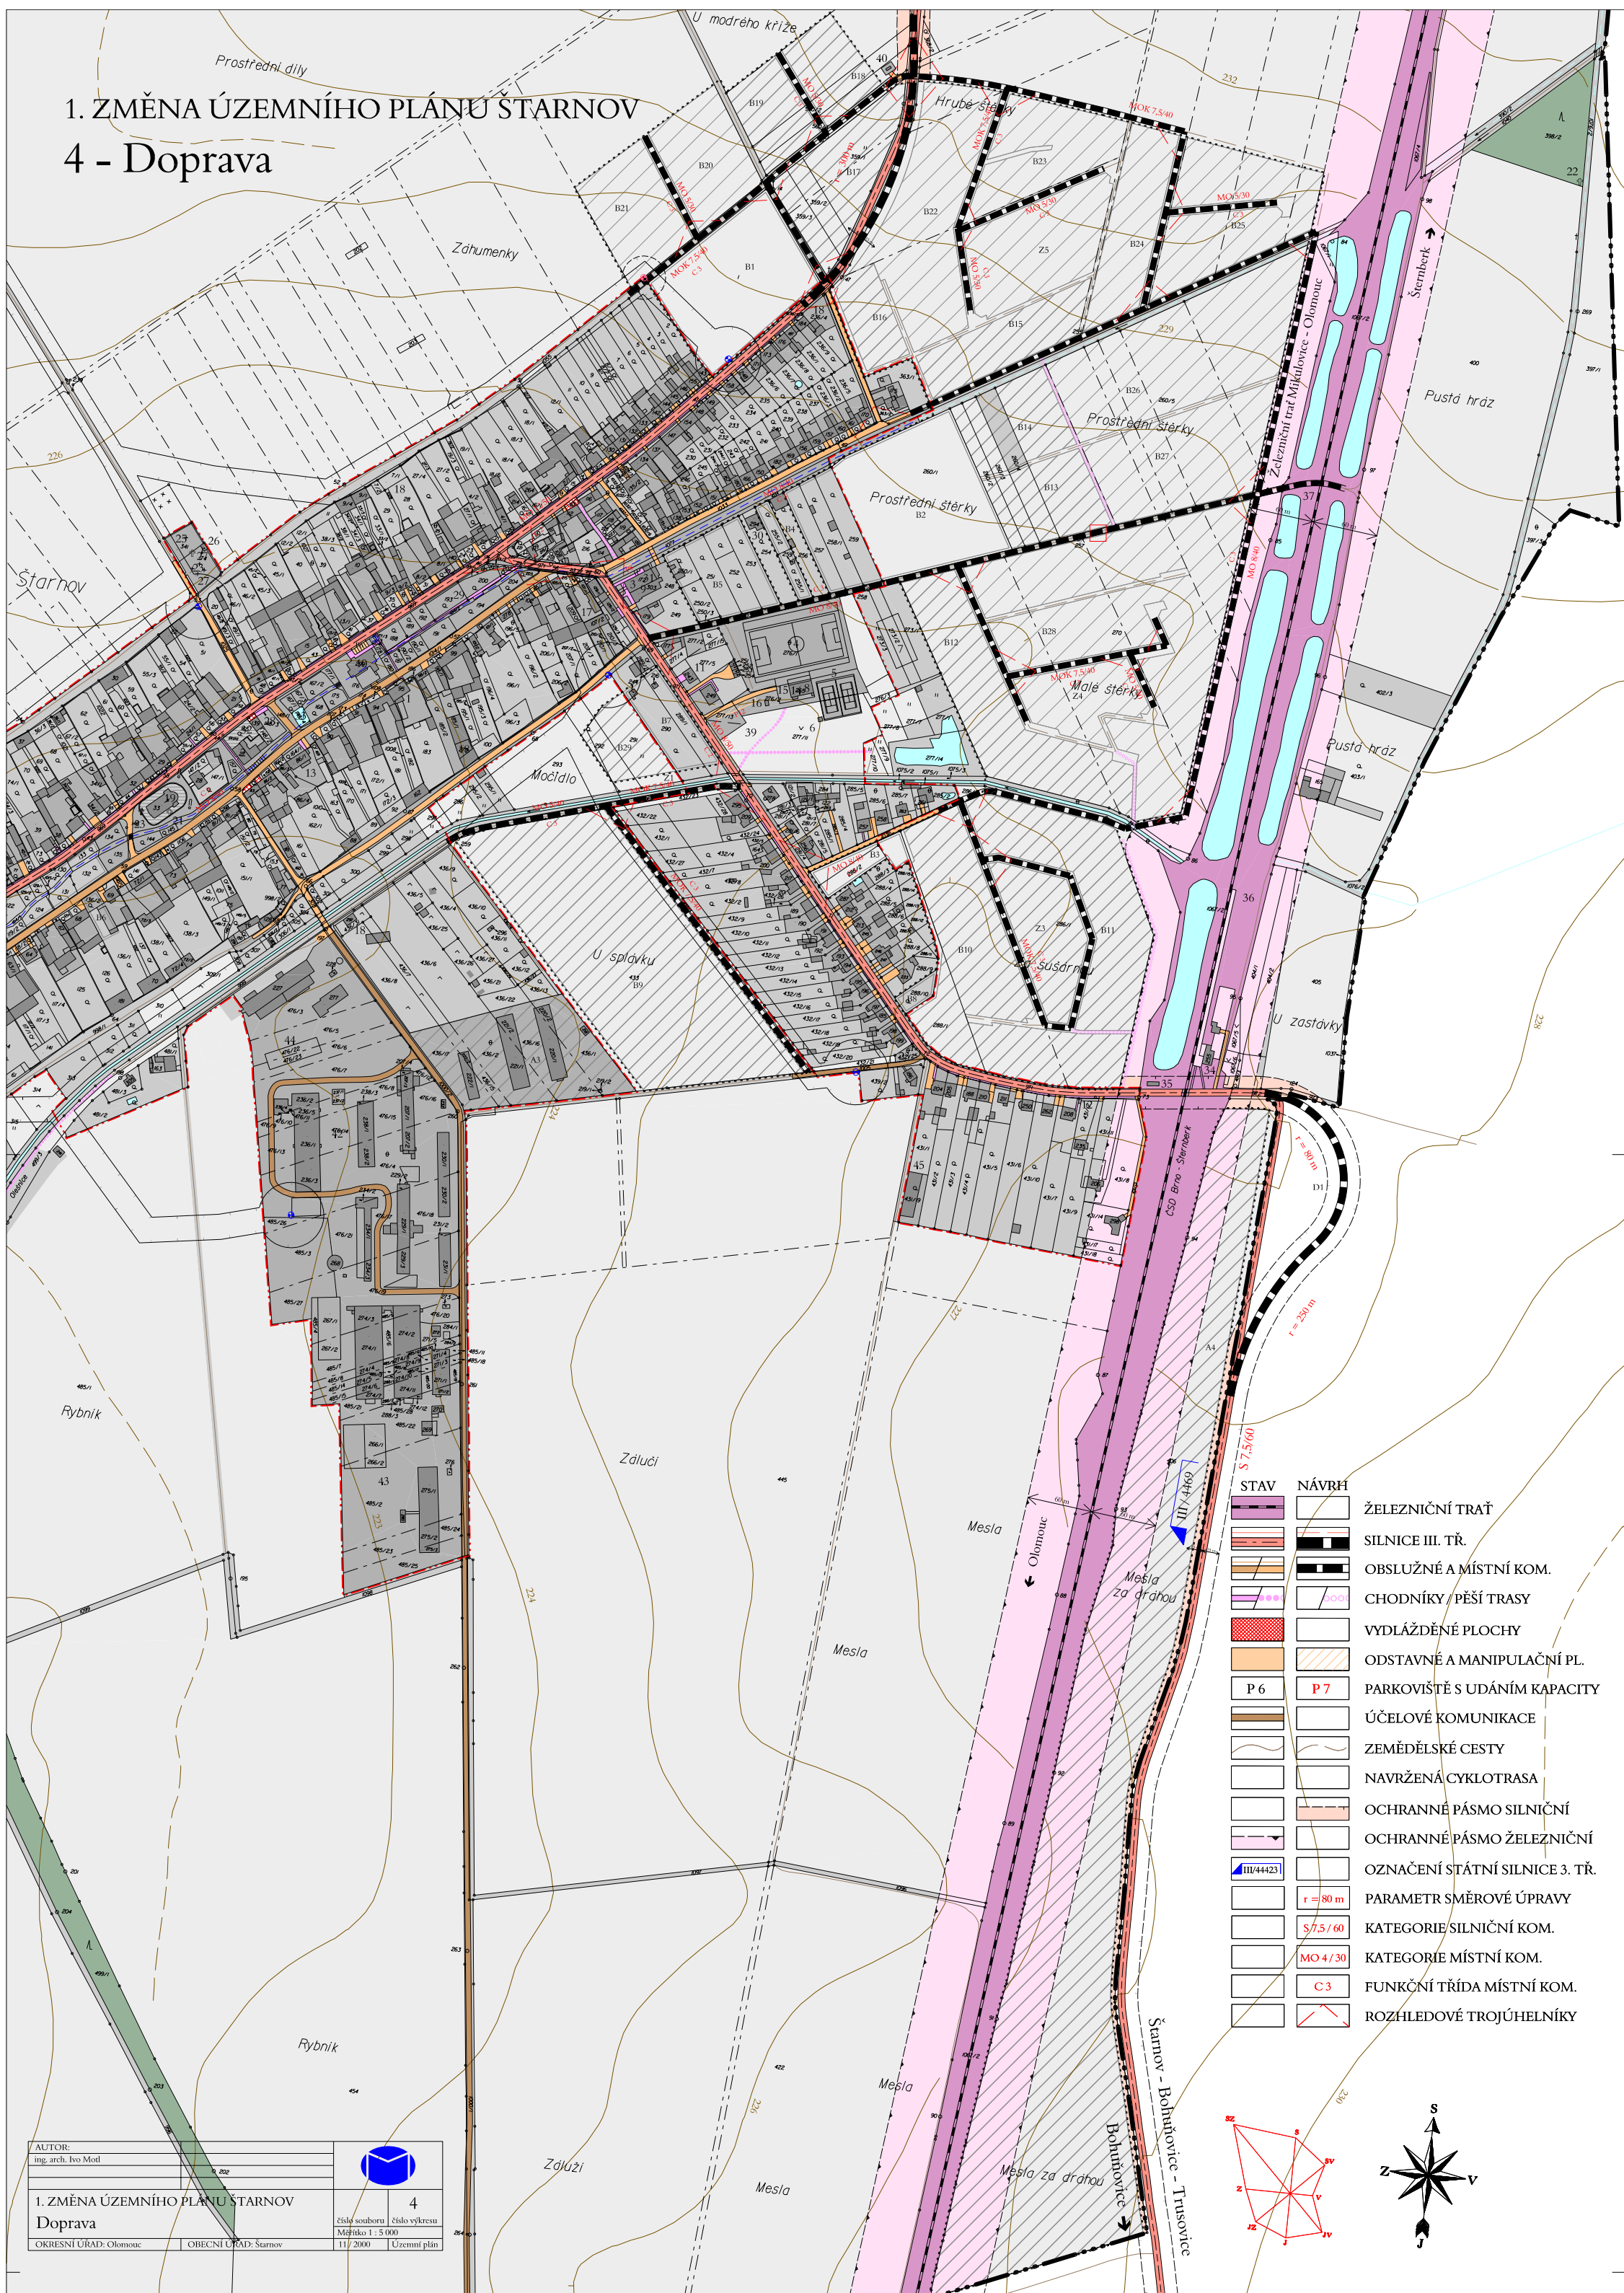

AUTOR: Ing. arch. Ivo Miel			4
1. ZMĚNA ÚZEMNÍHO PLÁNU STARNOV Doprava			
OKRESNÍ ÚŘAD: Olomouc	OBECNÍ ÚŘAD: Staronov	číslo souřadn. Měřítko 1 : 5 000 11/2000	číslo výřezu Územní plán