


ÚZEMNÍ PLÁN ŠTARNOV

Úplné znění územního plánu po vydání Změny č.1

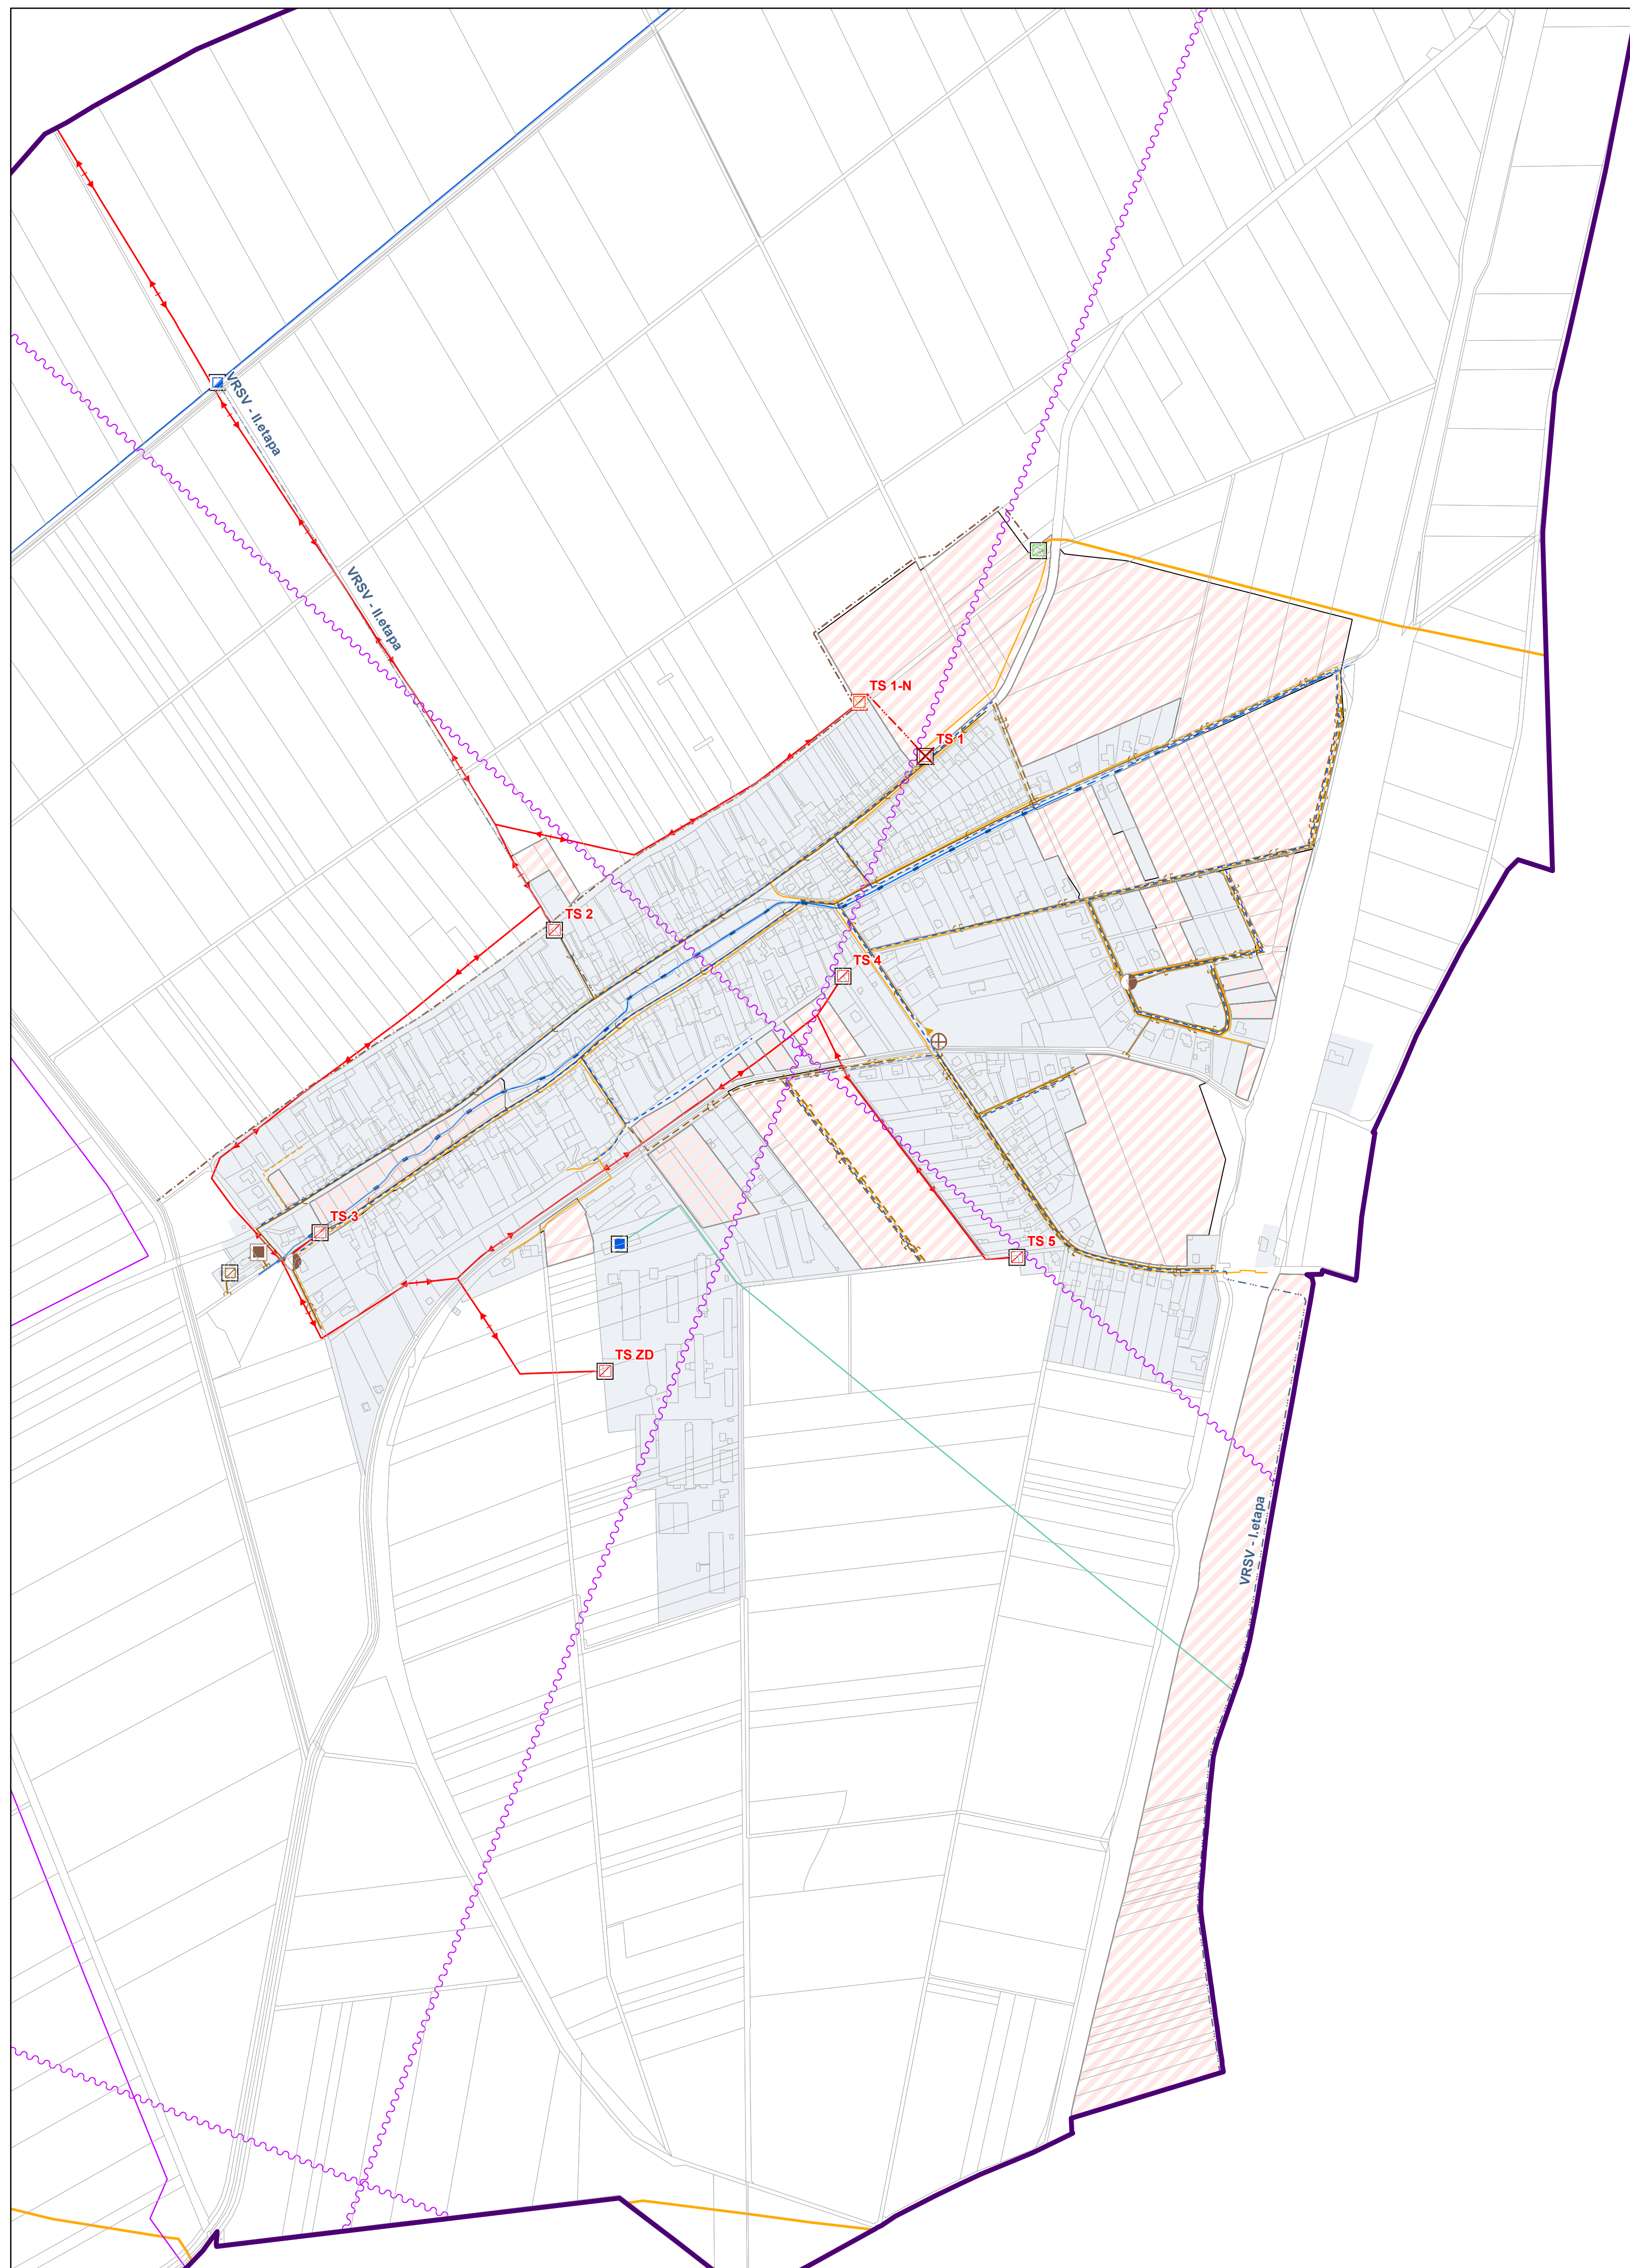

Legenda:

TECHNICKÁ INFRASTRUKTURA - vodovod

- | STAV | NÁVRH | |
|------|-------|------------------------------------|
| | | vodovodní řád skupinového vodovodu |
| | | místní vodovod |
| | | vodovod zemědělského družstva |
| | | AT stanice |
| | | vodojem |

TECHNICKÁ INFRASTRUKTURA - plynovod

- | STAV | NÁVRH | |
|------|-------|-------------------------|
| | | plynovod VTL |
| | | plynovod STL |
| | | regulační stanice plynu |

TECHNICKÁ INFRASTRUKTURA - kanalizace

- | STAV | NÁVRH | |
|------|-------|------------------------------------|
| | | kanalizace dešťová |
| | | kanalizace jednotná |
| | | kanalizace splašková |
| | | kanalizace tlaková |
| | | záchytný příkop |
| | | zatrubněný tok |
| | | čistírna odpadních vod |
| | | odlehčovací komora |
| | | přečerpávací stanice odpadních vod |

TECHNICKÁ INFRASTRUKTURA - elektřina

- | STAV | NÁVRH | |
|------|-------|---|
| | | venkovní vedení elektrické sítě VN 22 kV |
| | | venkovní vedení elektrické sítě VN 22 kV - ke zrušení |
| | | distribuční trafostanice |
| | | distribuční trafostanice - ke zrušení |

TECHNICKÁ INFRASTRUKTURA - telekomunikace


- | STAV | NÁVRH | |
|------|-------|--------------------|
| | | radioteleová trasa |
| | | komunikační vedení |

ZASTAVĚNÉ A ZASTAVITELNÉ ÚZEMÍ

- | | |
|--|-----------------------------------|
| | zastavěné území ke dni 10.12.2018 |
| | zastavitelné plochy |

MAPOVÝ PODKLAD

- | | |
|--|----------------------|
| | hranice obce Štarnov |
| | hranice parcel |

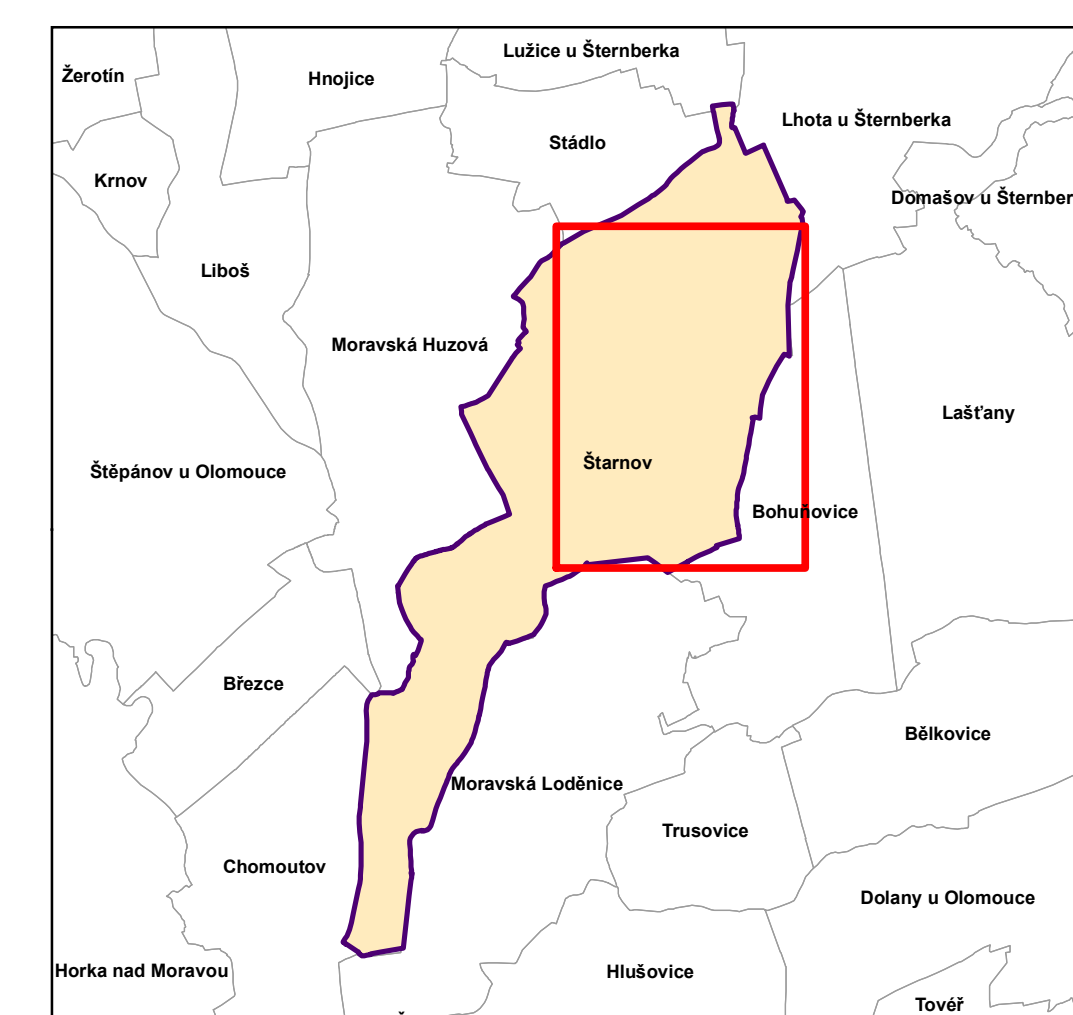

HLAVNÍ VÝKRES - koncepce technické infrastruktury

(kopie v rozsahu centrální části obce)



M 1: 5 000

